


## Схема границ земельных участков

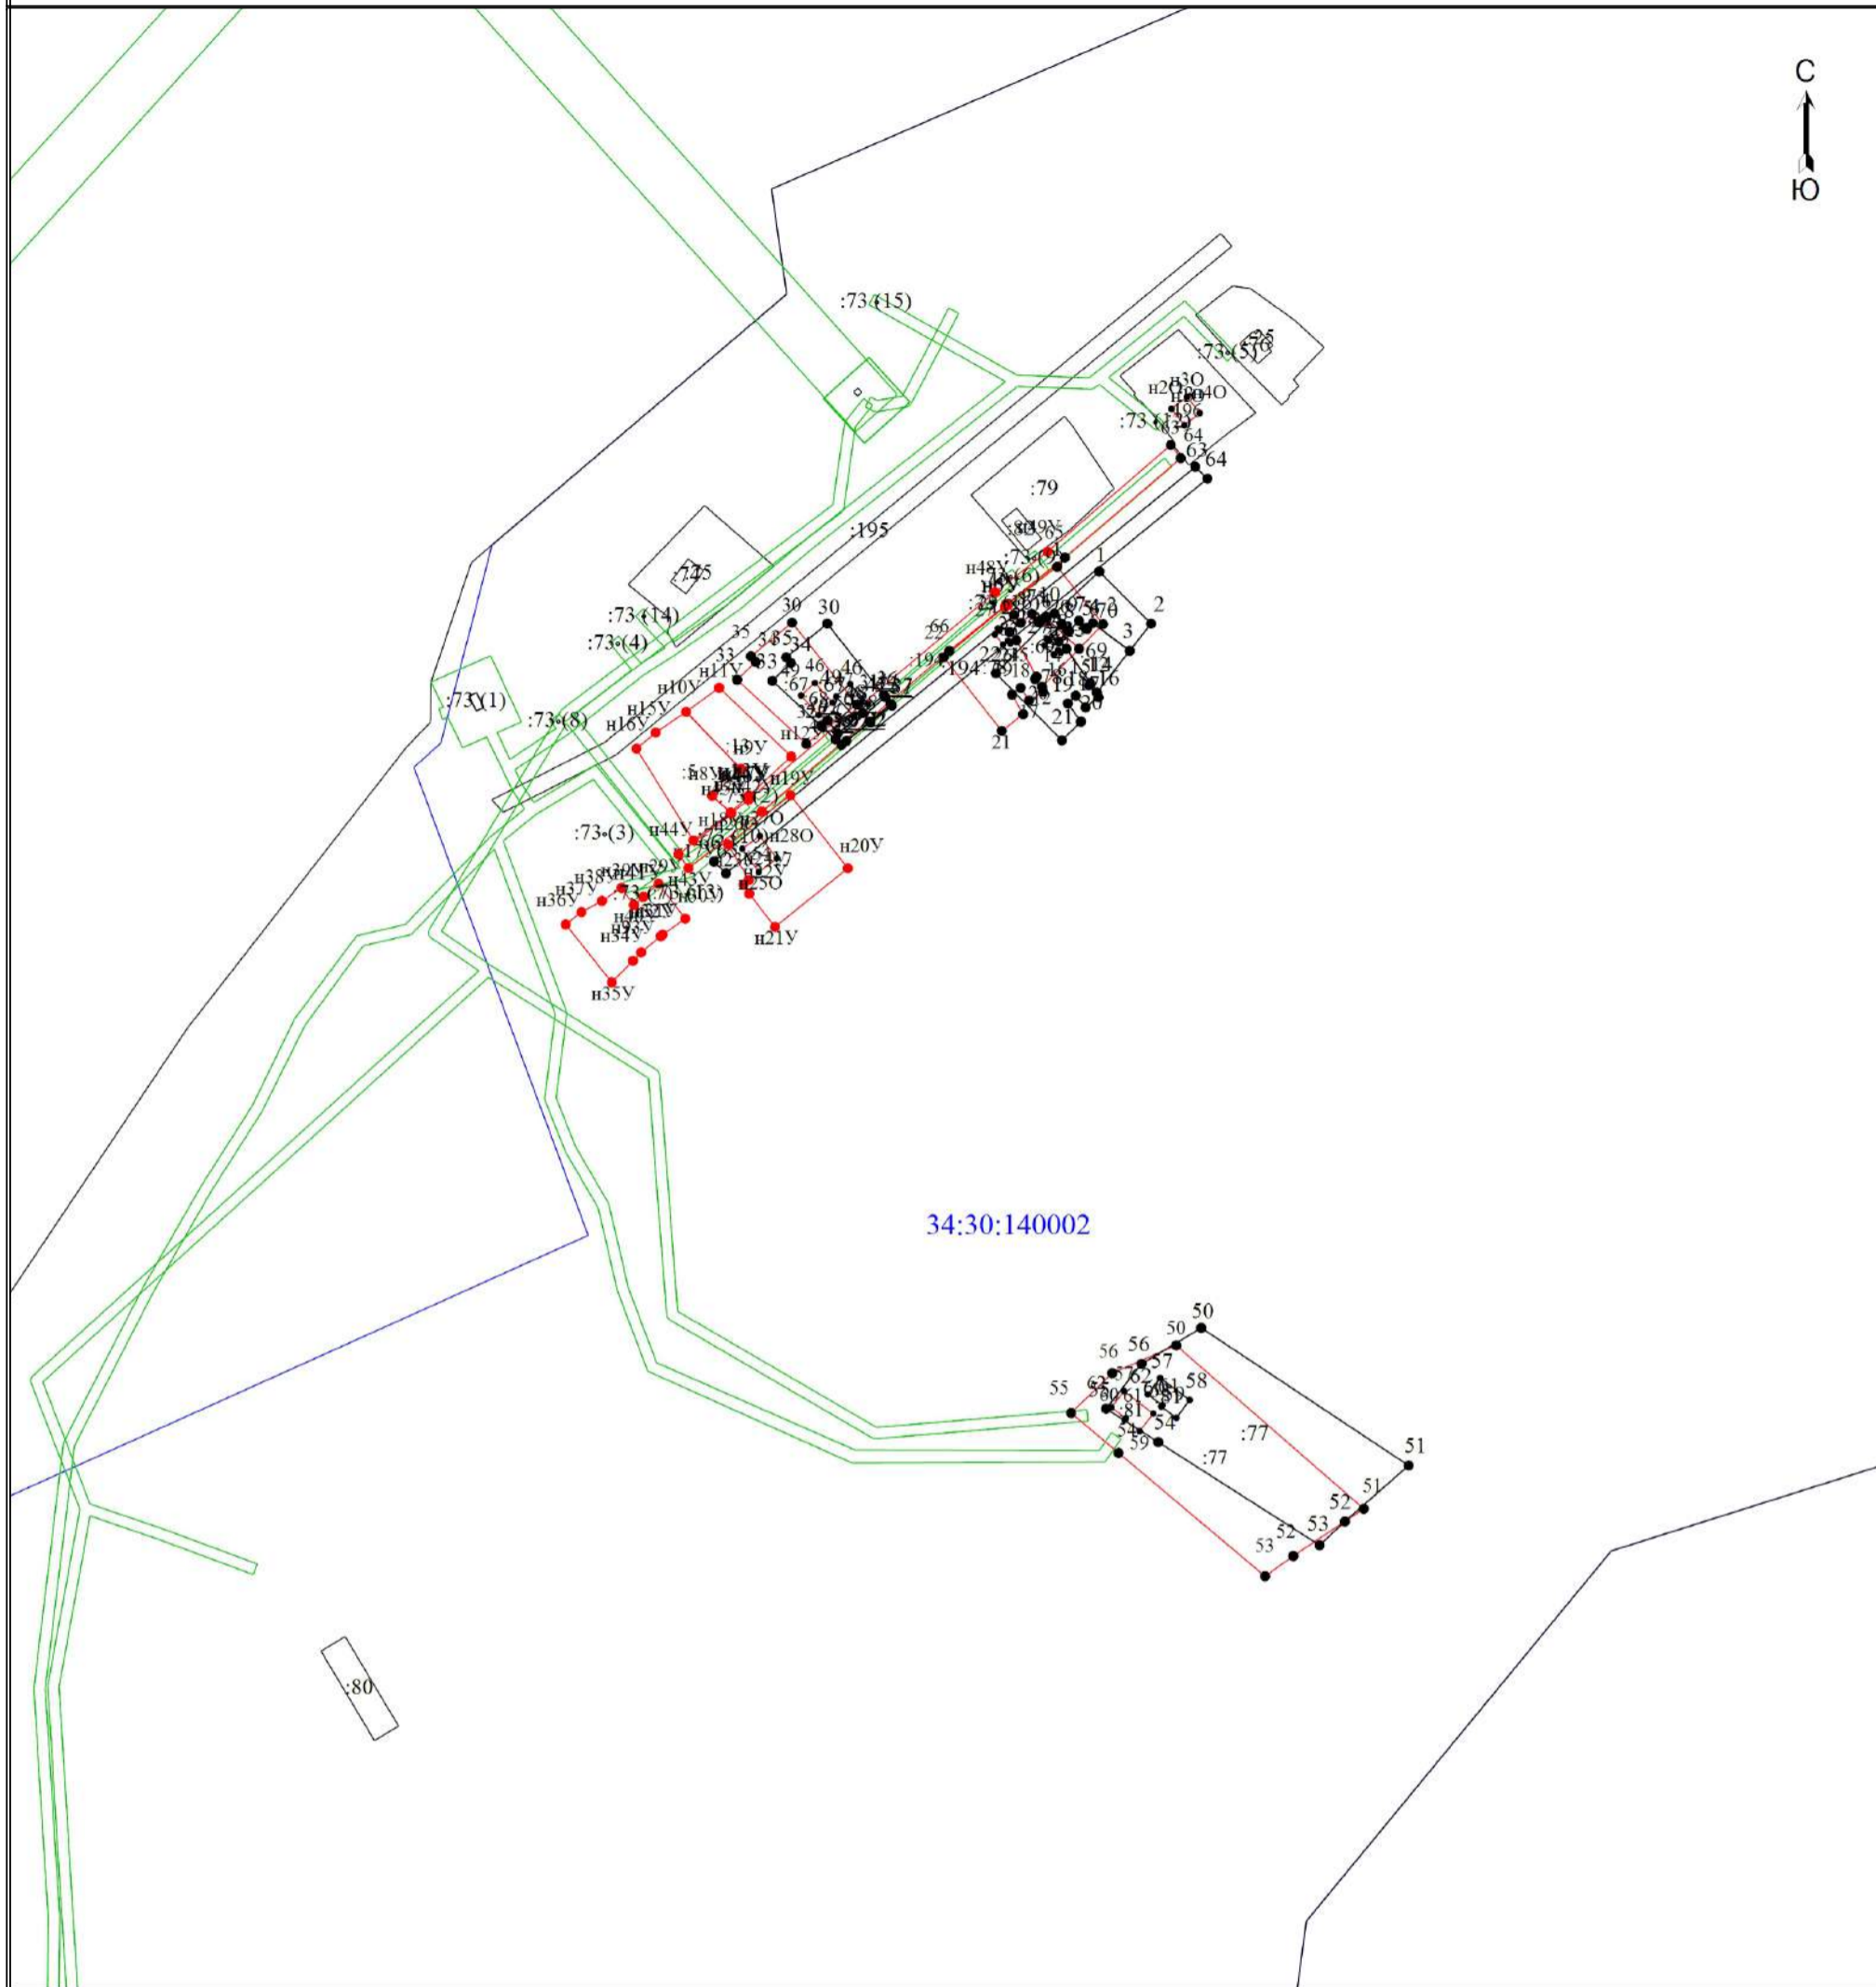


Масштаб 1:2500

### Условные обозначения

- - Часть границы, местоположение которой определено при выполнении кадастровых работ
- - Характерная точка границы земельного участка, сведения ЕГРН о которой соответствуют требованиям, установленным в соответствии с частью 13 статьи 22 Федерального закона от 13 июля 2015 г. N 218-ФЗ "О государственной регистрации недвижимости"
- - Характерная точка контура здания, сооружения, объекта незавершенного строительства
- - Характерная точка границы, сведения о которой позволяют однозначно определить ее положение на местности
- 1 - Обозначение характерной точки, местоположение которой не изменилось или было уточнено
- ~~31~~ - Обозначение ликвидируемой характерной точки
- н10 - Обозначение новой характерной точки
- :3 - Кадастровый номер земельного участка
- :72 - Кадастровый номер здания
- :73 (1) - Обозначение контура земельного участка
- - Часть контура, образованного проекцией вновь образованного наземного конструктивного элемента здания, сооружения, объекта незавершенного строительства
- - Часть границы, сведения ЕГРН о которой позволяют однозначно определить ее положение на местности

### Схема границ земельных участков

-  - Часть контура, образованного проекцией существующего в ЕГРН наземного конструктивного элемента здания, сооружения, объекта незавершенного строительства
-  - Граница кадастрового квартала
-  - Граница зоны с особыми условиями
-  - Характерная точка границы земельного участка, сведения о которой отсутствуют в ЕГРН, местоположение которой определено при кадастровых работах (новая характерная точка)
-  :70 - Уточняемый земельный участок
-  :83 - Уточняемое здание
-  :67/1 - Кадастровый номер части земельного участка
-  :67/1 - Ликвидируемая часть земельного участка
-  34:30:140002 - Номер кадастрового квартала