

ОПИСАНИЕ МЕСТОПОЛОЖЕНИЯ ГРАНИЦ

Граница х. Нижнесолоновский Суровикинского муниципального района Волгоградской области

(наименование объекта, местоположение границ которого описано (далее - объект))

Раздел 1

Сведения об объекте


Сведения об объекте		
№ п/п	Характеристики объекта	Описание характеристик
1	2	3
1	Местоположение объекта	Волгоградская область, р-н Суровикинский
2	Площадь объекта ± величина погрешности определения площади ($P \pm \Delta P$)	816 238 м ² ± 316 м ²
3	Иные характеристики объекта	Вид объекта реестра границ: Граница населенного пункта

Раздел 2

Сведения о местоположении границ объекта

1. Система координат МСК-34, зона 1					
2. Сведения о характерных точках границ объекта					
Обозначение характерных точек границ	Координаты, м		Метод определения координат характерной точки	Средняя квадратическая погрешность положения характерной точки (Mt), м	Описание обозначения точки на местности (при наличии)
	X	Y			
1	2	3	4	5	6
1	448 818,53	1 286 233,46	Геодезический метод	0,10	—
2	448 885,15	1 286 292,10		0,10	
3	448 884,00	1 286 320,00		0,10	
4	448 813,10	1 286 450,04		0,10	
5	448 627,58	1 286 415,26		0,10	
6	448 515,51	1 286 330,24		0,10	
7	448 376,36	1 286 341,82		0,10	
8	448 194,70	1 286 330,23		0,10	
9	448 086,48	1 286 380,47		0,10	
10	447 997,59	1 286 368,88		0,10	
11	447 827,53	1 286 183,36		0,10	
12	447 796,98	1 286 198,70		0,10	
13	447 758,99	1 286 227,53		0,10	
14	447 712,08	1 286 253,12		0,10	
15	447 622,68	1 286 249,07		0,10	
16	447 499,01	1 286 237,47		0,10	
17	447 379,20	1 286 156,30		0,10	
18	447 332,82	1 286 009,43		0,10	
19	447 201,40	1 285 901,22		0,10	
20	447 116,37	1 285 889,62		0,10	
21	446 946,31	1 285 738,89		0,10	
22	446 826,50	1 285 487,66		0,10	
23	446 830,36	1 285 421,96		0,10	
24	447 339,05	1 285 420,28		0,10	
25	447 444,89	1 285 646,13		0,10	
26	447 609,79	1 285 584,77		0,10	
27	447 611,09	1 285 584,29		0,10	
28	447 619,68	1 285 593,80		0,10	
29	447 628,92	1 285 594,70		0,10	
30	447 630,79	1 285 575,50		0,10	
31	447 684,03	1 285 549,41		0,10	
32	447 867,50	1 285 754,03		0,10	
33	448 085,23	1 285 945,29		0,10	
34	448 102,77	1 285 972,42		0,10	
35	448 102,77	1 285 994,26		0,10	
36	448 086,69	1 286 034,10		0,10	
37	448 068,28	1 286 051,69		0,10	
38	448 175,39	1 286 144,71		0,10	
39	448 323,00	1 286 091,00		0,10	
40	448 386,75	1 286 069,08		0,10	
41	448 452,44	1 286 076,82		0,10	
1	448 818,53	1 286 233,46	0,10		
3. Сведения о характерных точках части (частей) границы объекта					
1	2	3	4	5	6
—	—	—	—	—	—

Раздел 4
План границ объекта

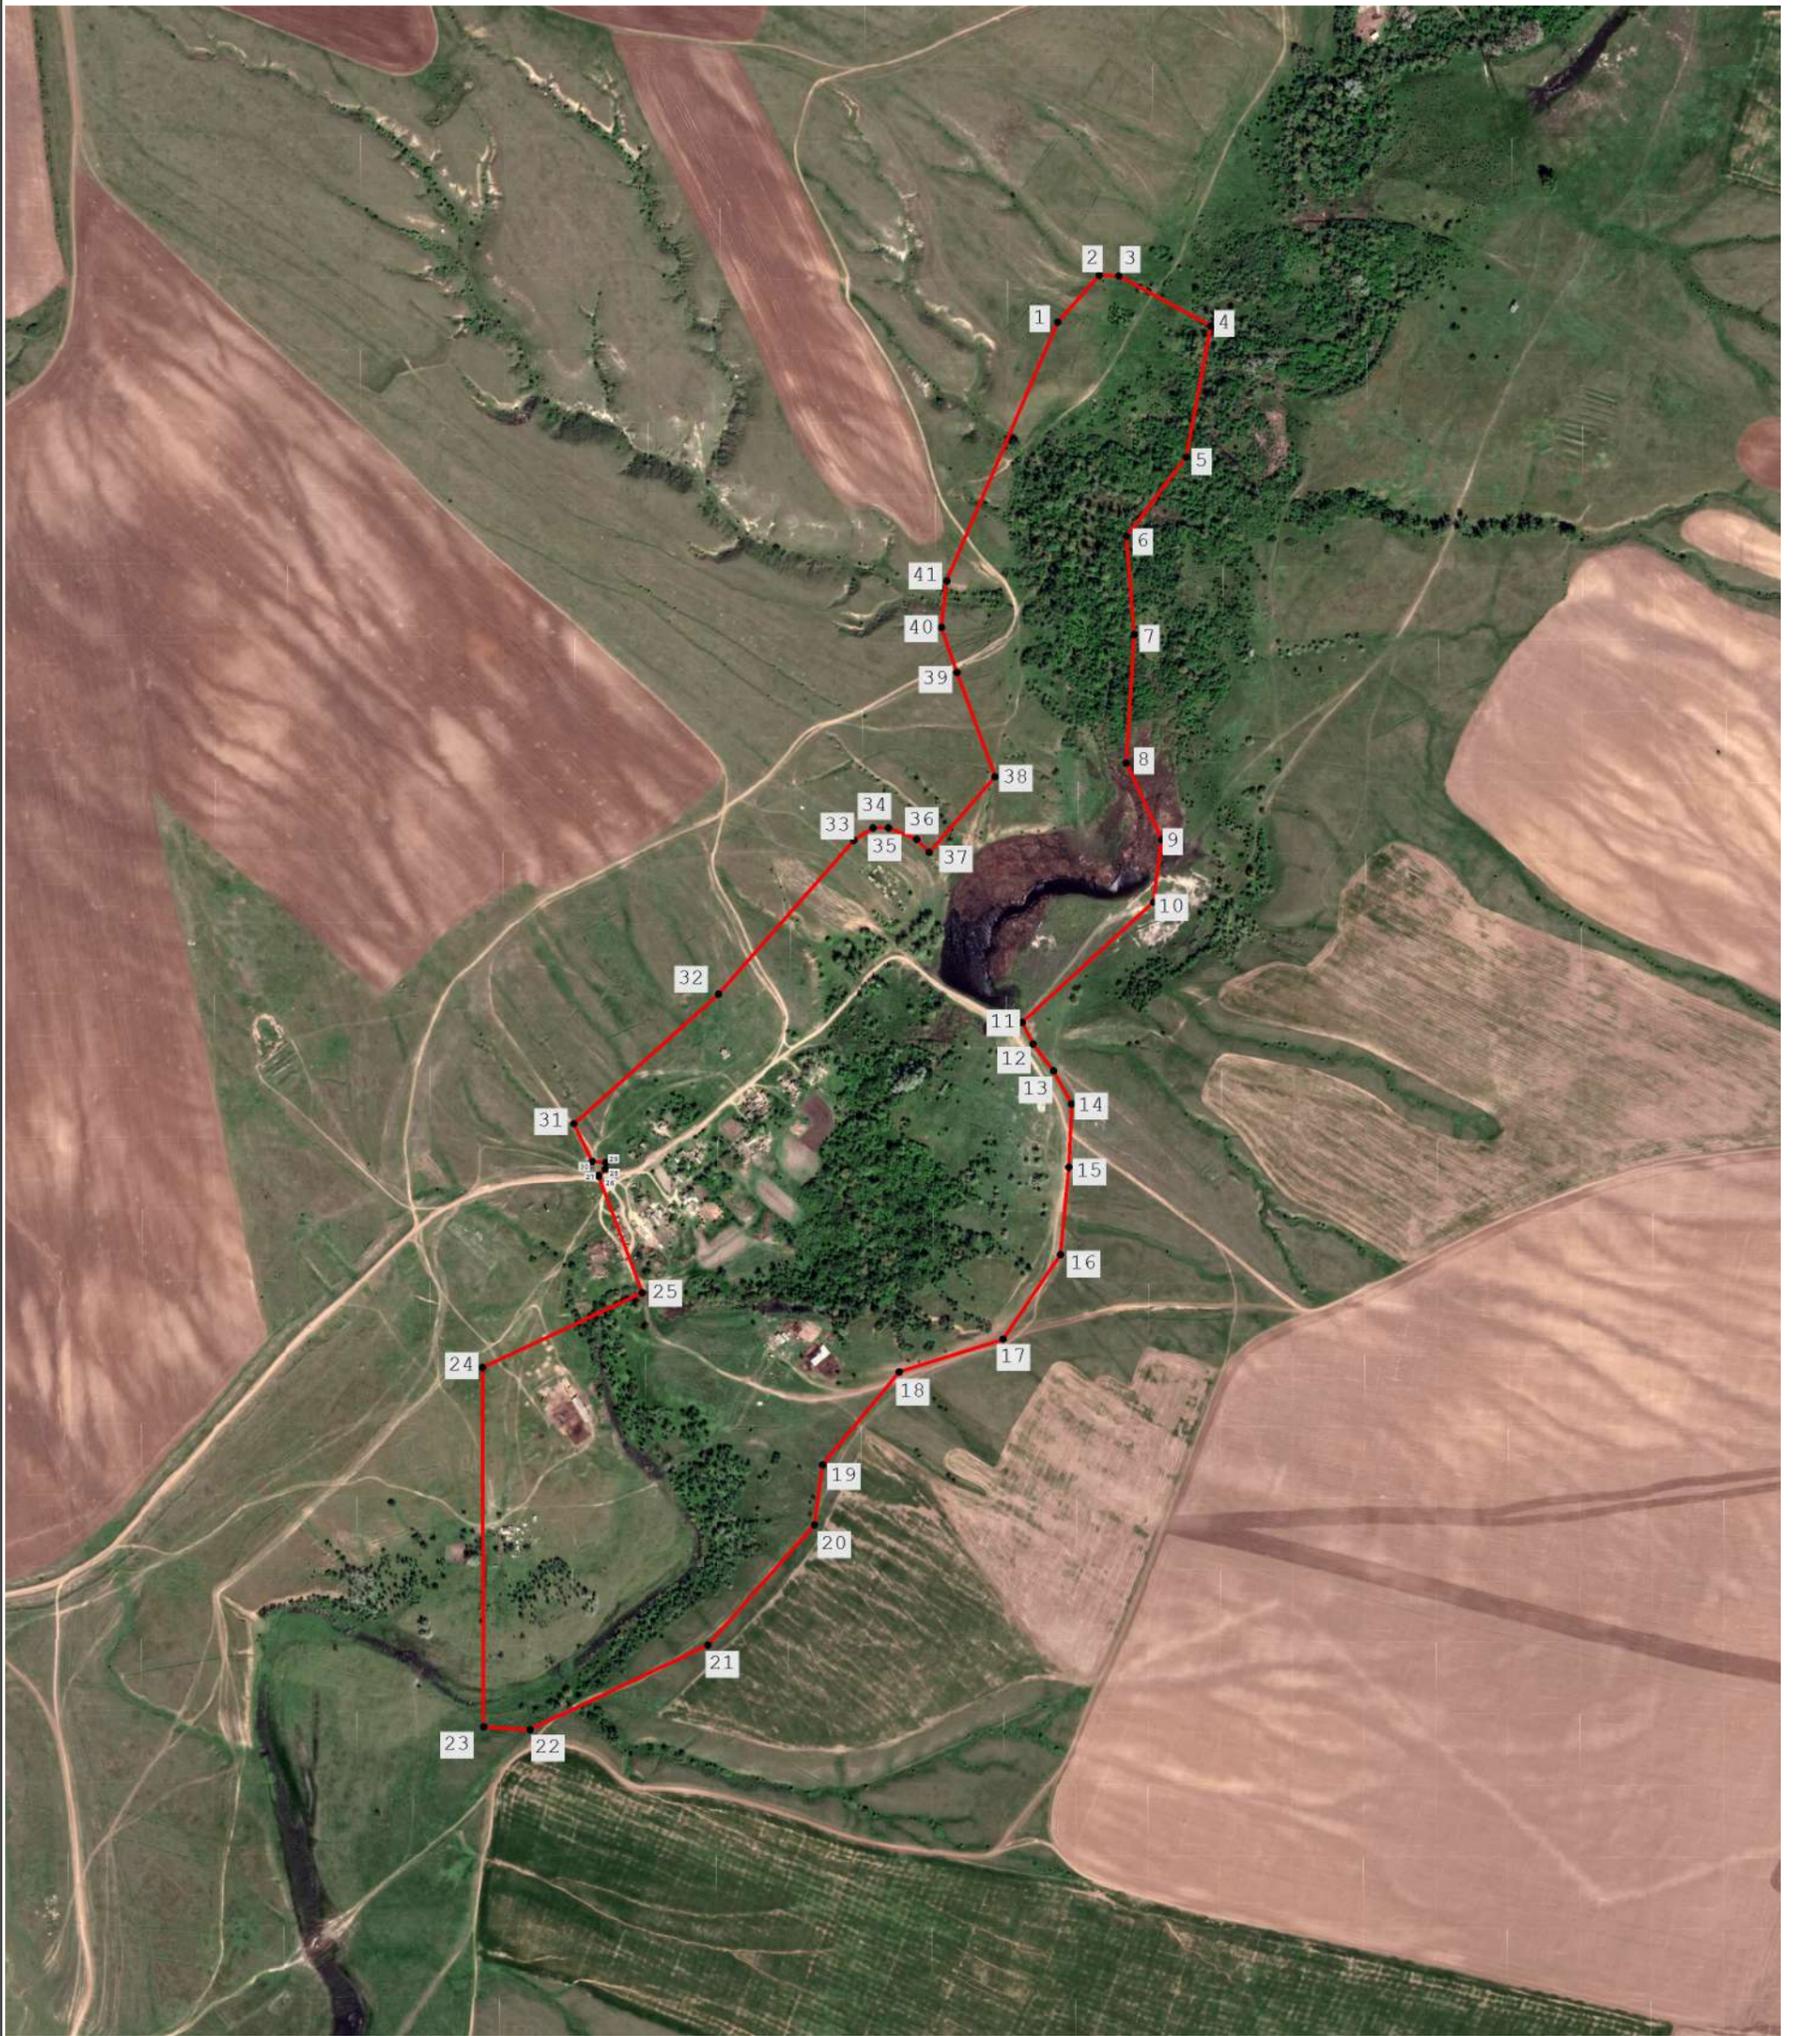

Масштаб 1:10 000

Используемые условные знаки и обозначения:

-  - Граница населенного пункта
-  - Характерная точка границы населенного пункта

Подпись _____ Дата « ____ » _____ 20 ____ г.

Место для оттиска печати (при наличии) лица, составившего описание местоположения границ объекта